


Hall 4

BRUTTO - 11 065 m2
NETTO - 6 844.5 m2

BRUTTO - 8 811 m2
NETTO - 4 842.5 m2

Hall 3

Last update 12/13/2006

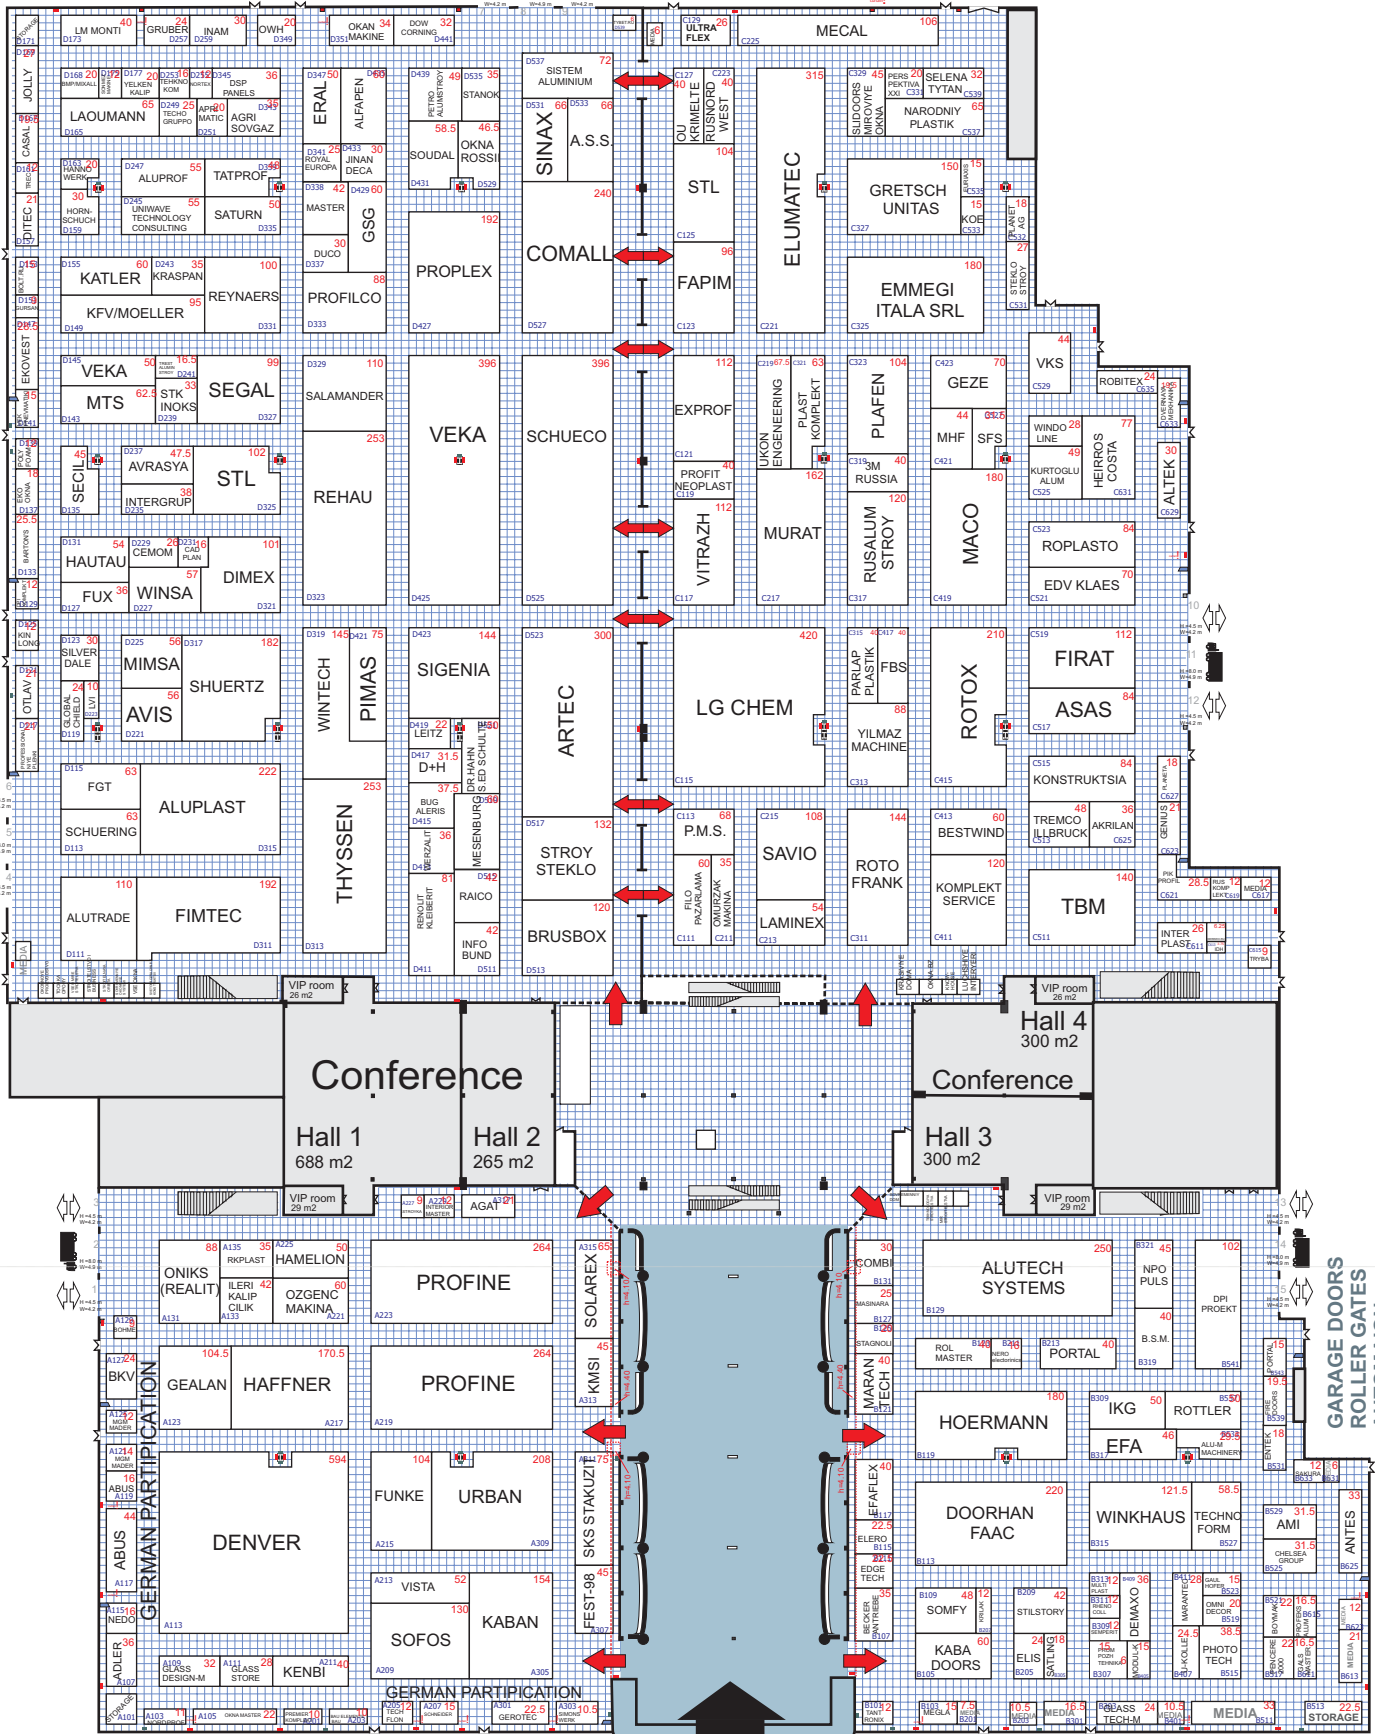

Hall 1

BRUTTO - 4 921 m2
NETTO - 2 957.5 m2

BRUTTO - 4 546 m2
NETTO - 2 411 m2

Hall 2

Main Entrance

ВНИМАНИЕ! ОРГАНИЗАТОР ОСТАВЛЯЕТ ЗА СОБОЙ ПРАВО ИЗМЕНЯТЬ МЕСТОРАСПОЛОЖЕНИЕ КОМПАНИИ НА ПЛАНЕ В СЛУЧАЕ НЕОБХОДИМОСТИ С УСЛОВИЯМИ СОГЛАСЕН